

E D X C


Länge bzw. Breite der Piste und Tonnenlageplan

Länge:

Zwischen den Baken (Ende/ Anfang) **825 Meter**
Zwischen den Dreiecken **750 Meter**

Breite:

32 Meter

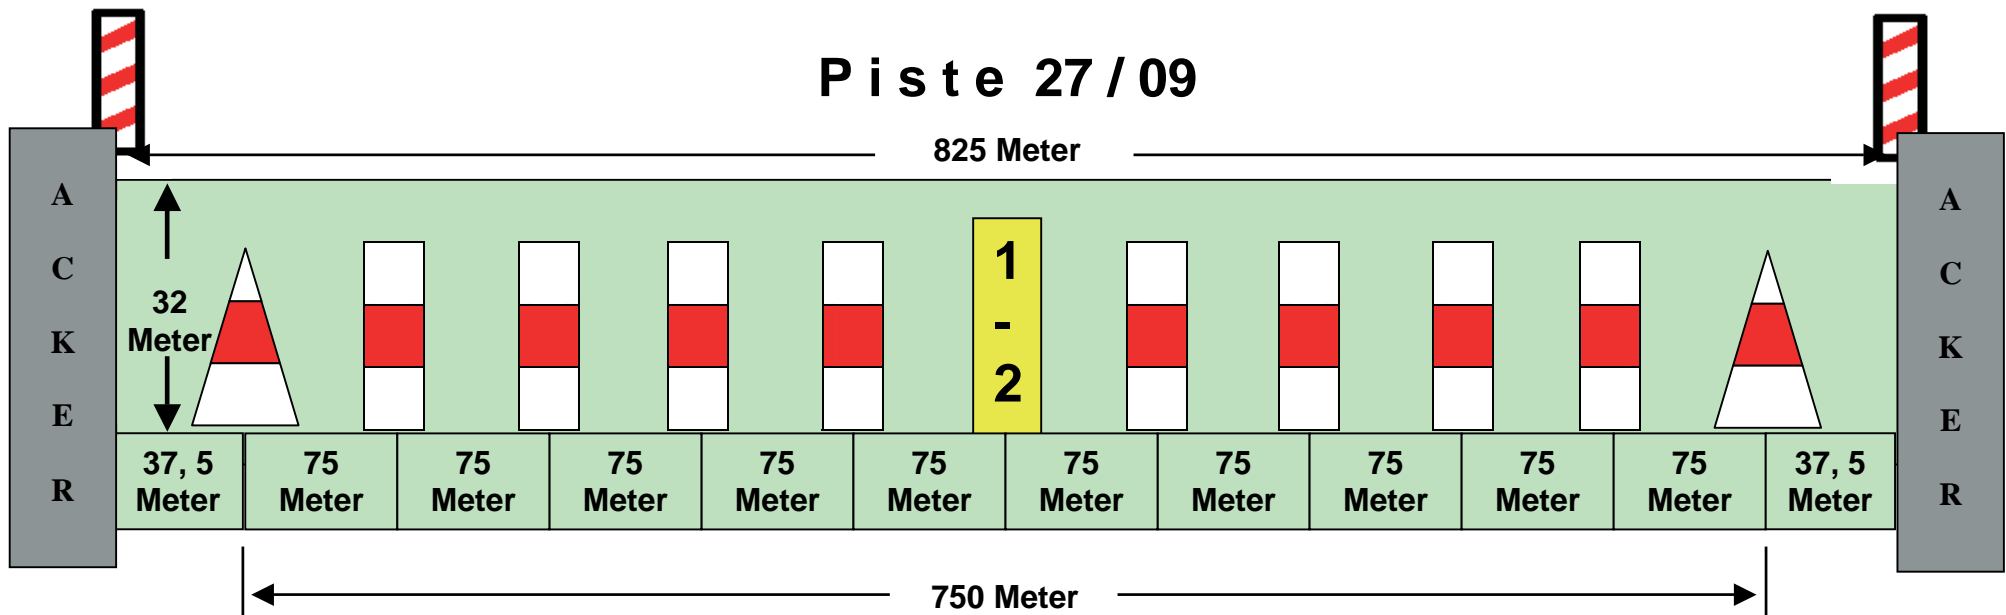

© Adi 04/2007

EDXC

54 25,53 N
09 32,43 E
09/27 825 GRAS
Kropp Info HX
118,675